


Stávající stav objektu

OBJEKT Č.40

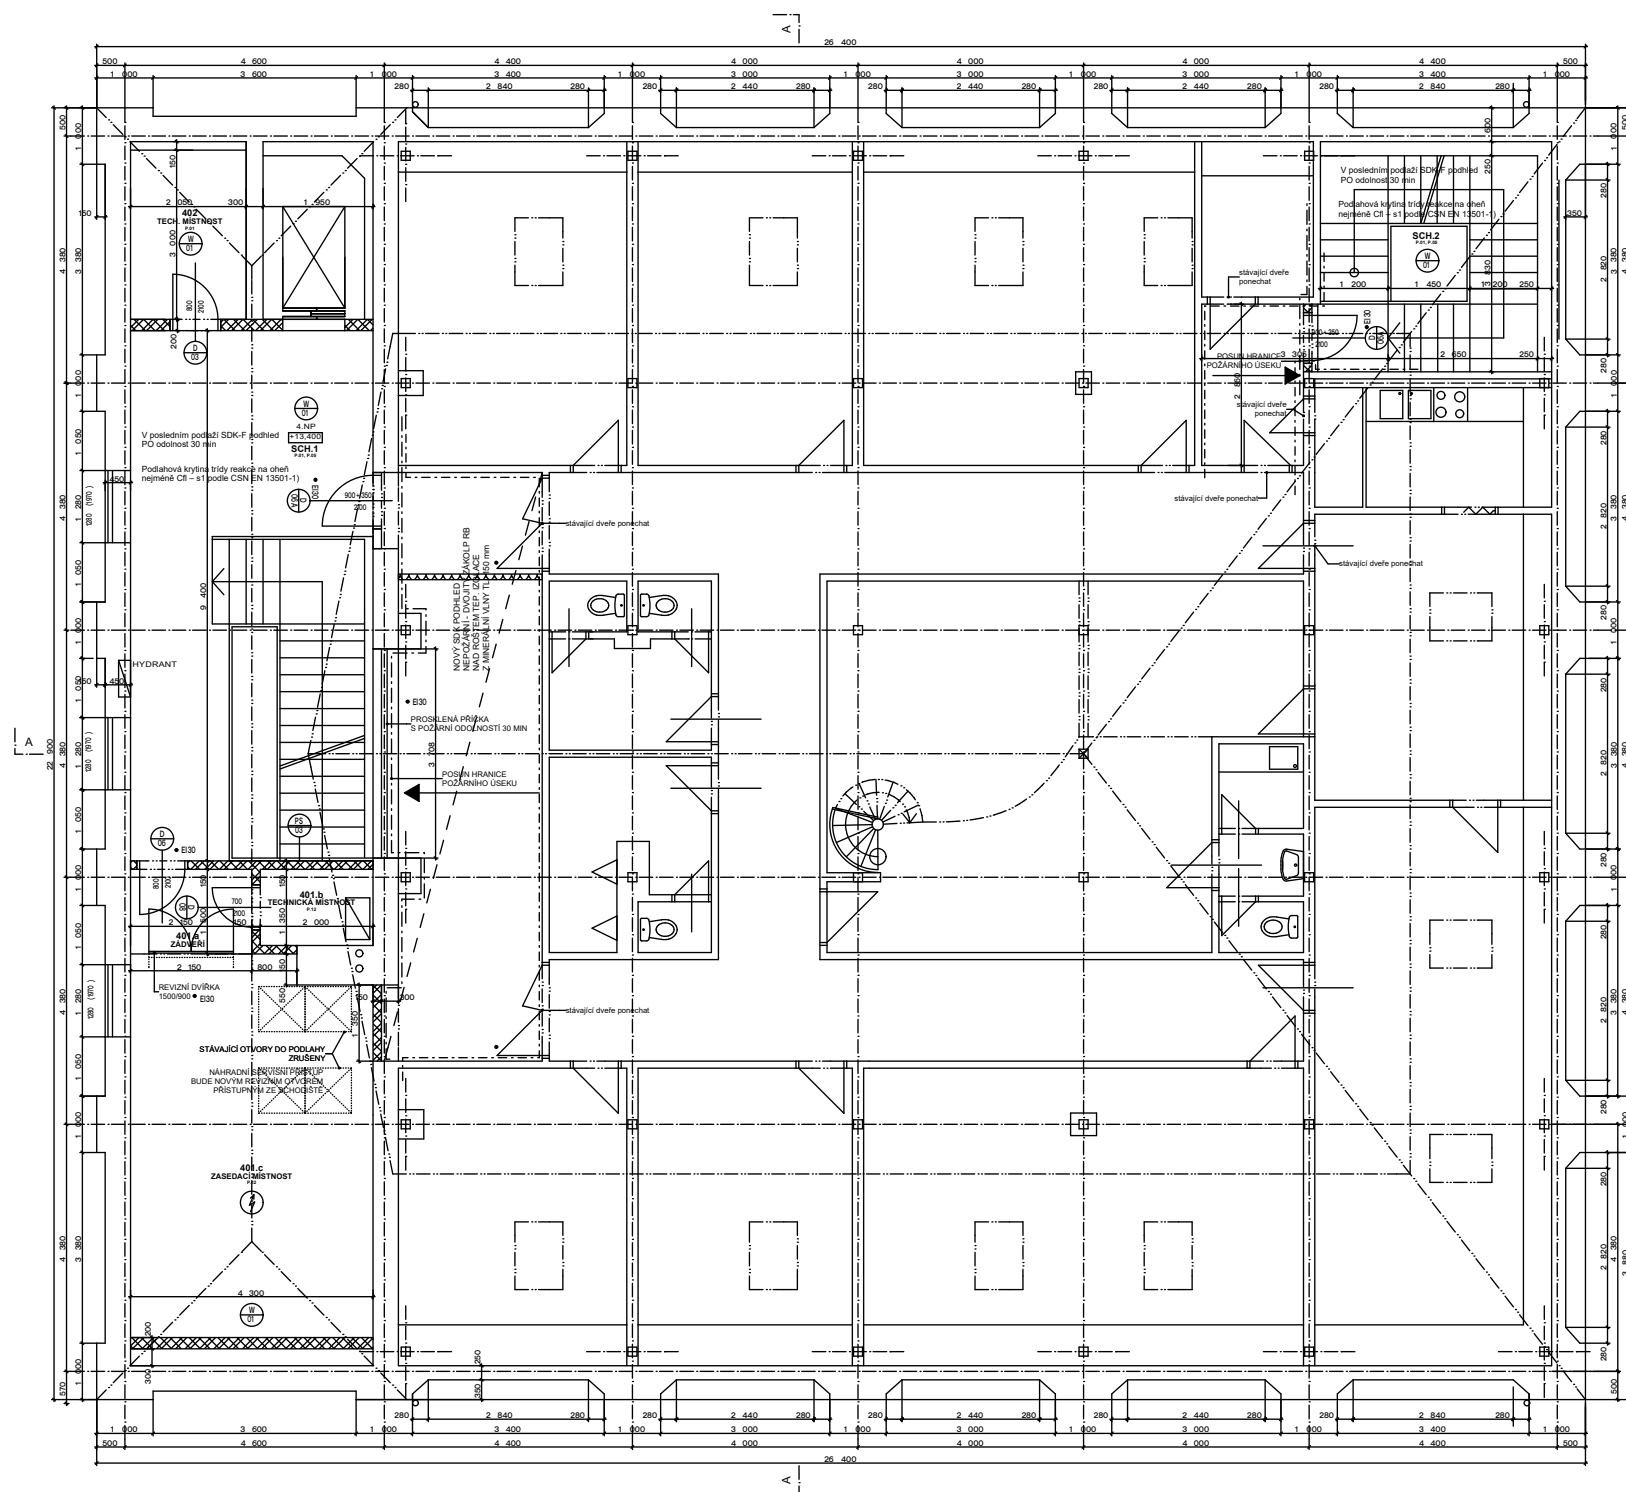

TABULKA MÍSTNOSTÍ 4 NP						
Číslo	Název místnosti	Plocha [m <sup>2</sup> ]	Průhled	Stěny	Strop	Podlaha
401	ZASEDACÍ MÍSTNOST	30,7	sklepa	výmalba	sklepaný	sklepaný
402	TECHNICKÁ MÍSTNOST	6,1	sklepa	výmalba	sklepaný	sklepaný
SCH.1	SCHODIŠTĚ	42,3	sklepa	výmalba	sklepaný	sklepaný
SCH.2	SCHODIŠTĚ	22,3	sklepa	výmalba	sklepaný	sklepaný
TOTAL		101,4				

LEGENDA MATERIÁLŮ:

- ZDÍVO STÁVAJÍCÍ
- STÁVAJÍCÍ ZB KONSTRUKCE
- BOURANÉ KONSTRUKCE
- ZDÍVO NOVÉ - SDK
- ZDÍVO NOVÉ - YTONG
- NOVÉ PROSKLENÉ STĚNY
- NOVÉ PŘÍČKY PLNĚ - SDK
- SKLADBA STĚNY
- PROTIPOŽÁRNÍ DVEŘE

<b>H 4.0 - SPOLEČNÉ PROSTORY</b>		
Projekt / investor: OSE Czech Republic z.s., IČO: 72561254 Bubenská nábřeží 306/13, 170 00 Praha 7, kontaktní osoba: Samuel Kalpar		
Adresa stavby / sídlo: HALA 40, Holešovická třída Bubenská nábřeží 306/13, 170 00 Praha 7		
IHP / head engineer: Ing.arch. Ondřej Smetana		
Parametrický plán / part approval: Ing.arch. Ondřej Smetana		
Inspirovaný / design by: Ing.arch. Ondřej Smetana		
Datum / date: 12 / 2019		SO 01
Změna stavby před jejím dokončením		
Název části / part name: D.1.1 - ARCHITECTONICKO - STAVEBNÍ ŘEŠENÍ		Strana výkresu / drawing number: PŮDORYS 4 NP
Měřítko / scale:		