


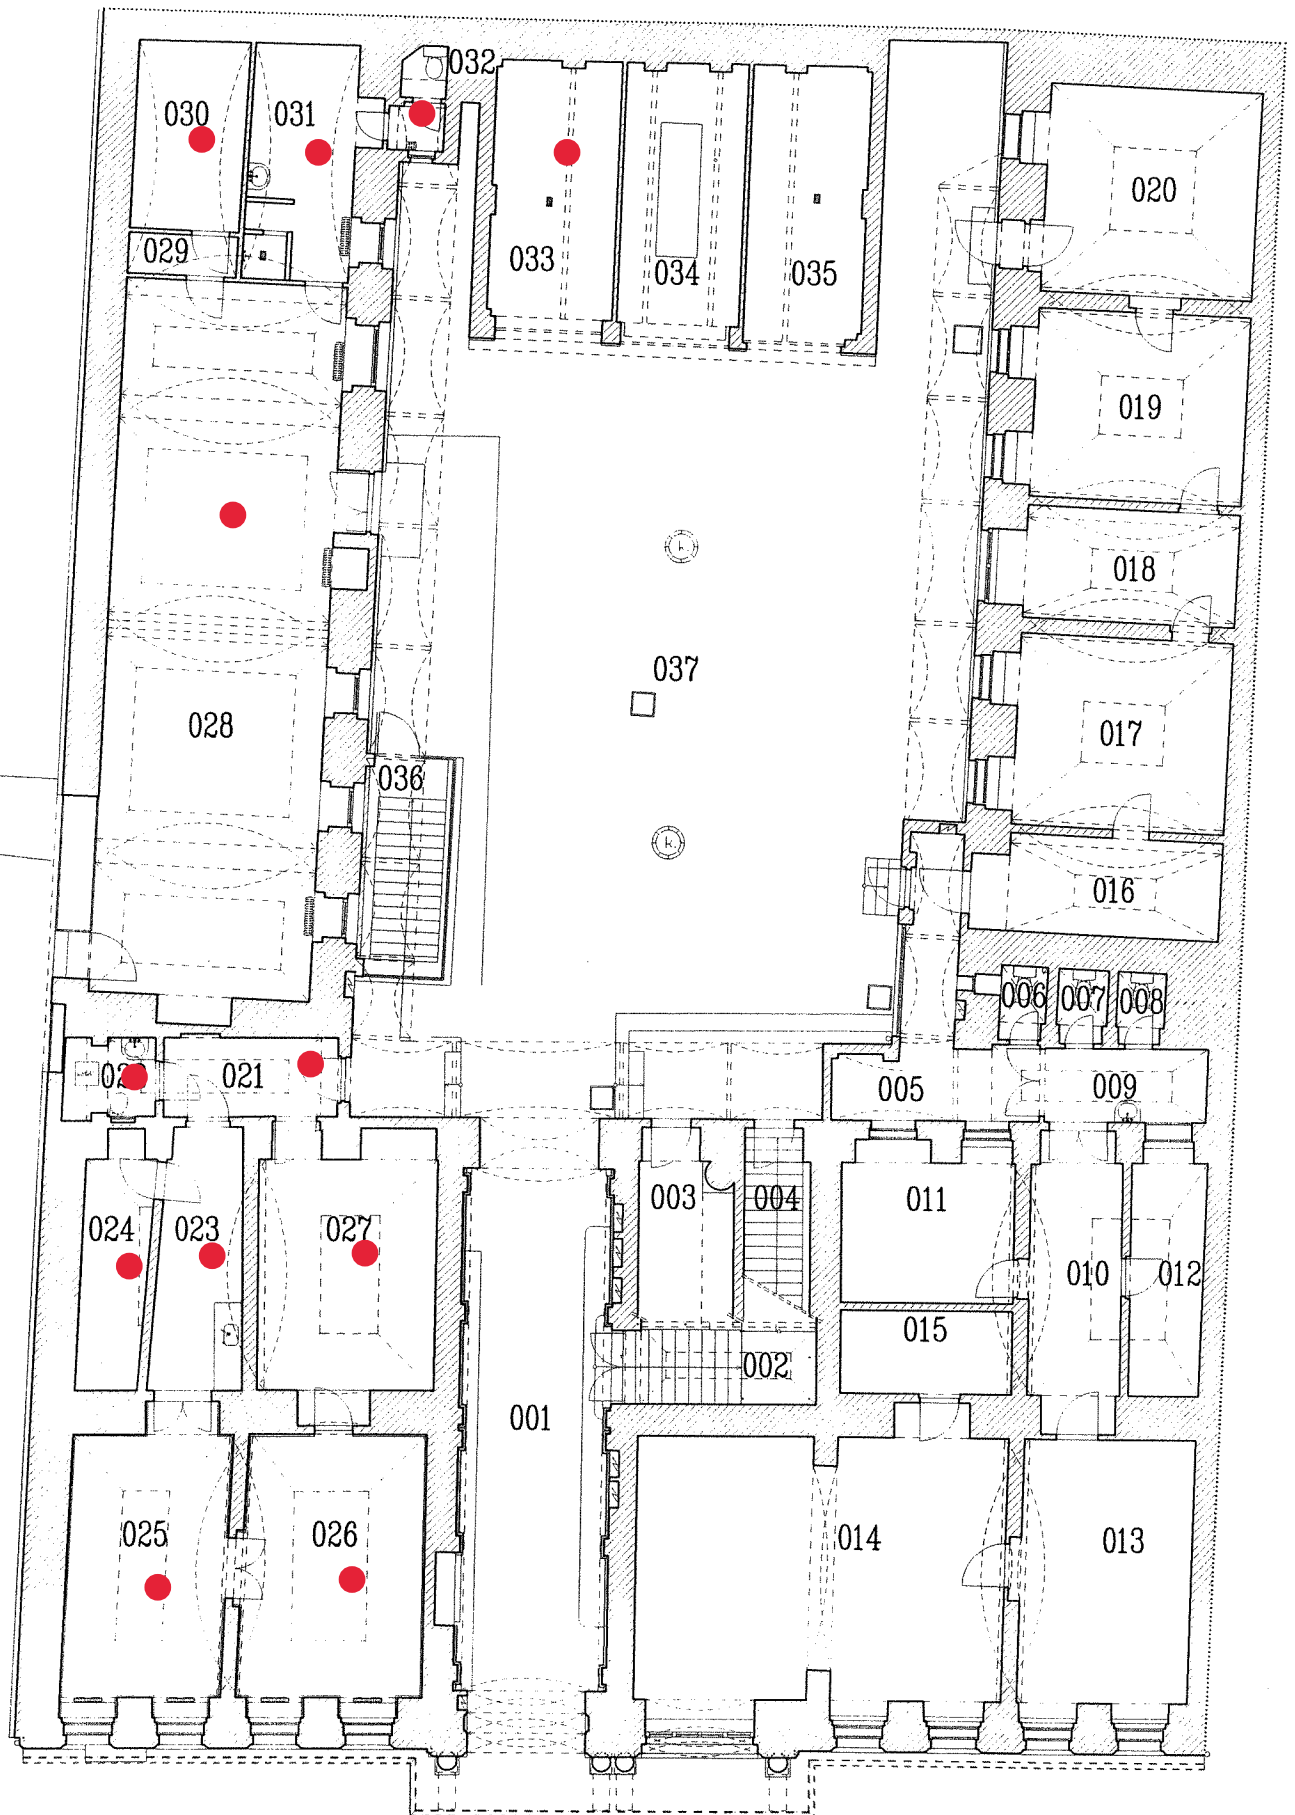

Půdorys přízemí

bez měřítka