


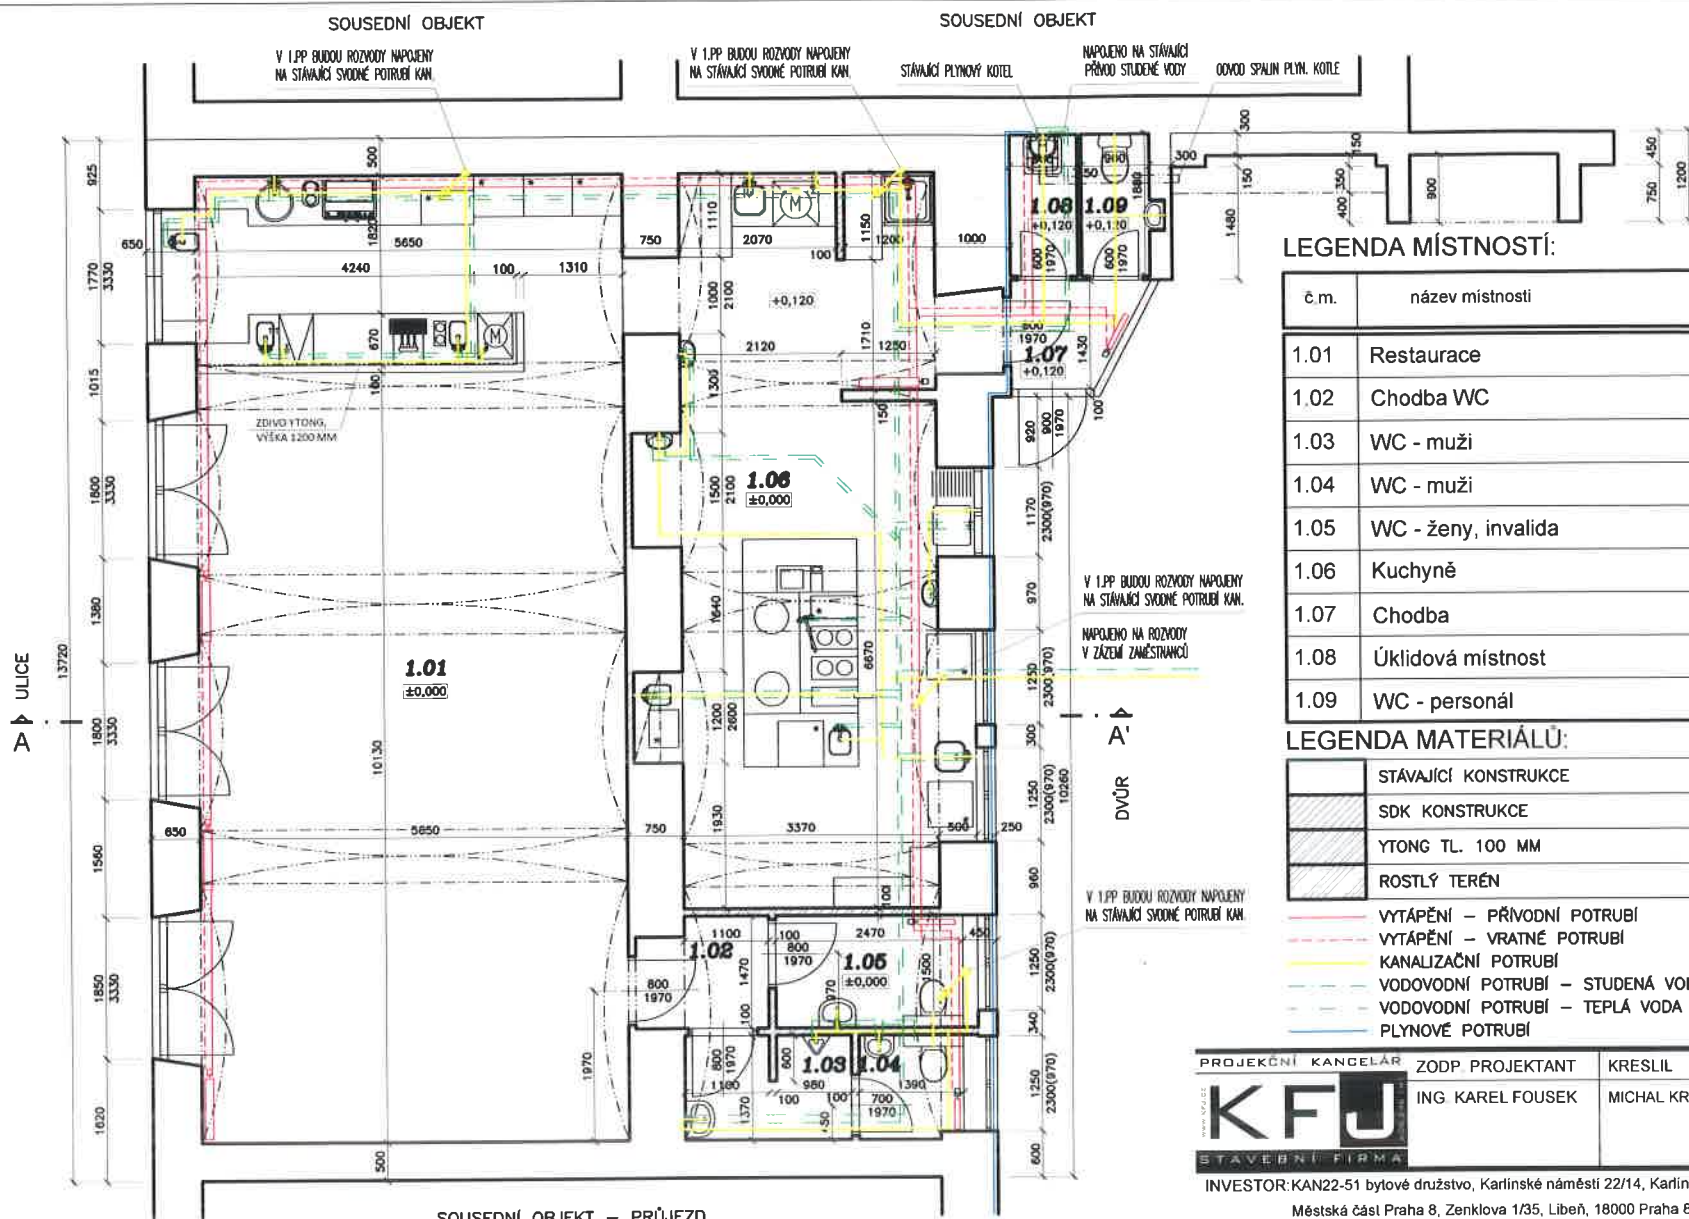

LEGENDA MÍSTNOSTÍ:

č. m.	název místnosti	plocha m ²
1.01	Restaurace	75,97
1.02	Chodba WC	2,40
1.03	WC - muži	3,02
1.04	WC - muži	2,03
1.05	WC - ženy, invalida	3,93
1.06	Kuchyně	34,96
1.07	Chodba	2,13
1.08	Úklidová místnost	1,69
1.09	WC - personál	1,69

LEGENDA MATERIÁLŮ:

	STÁVAJÍCÍ KONSTRUKCE
	SDK KONSTRUKCE
	YTONG TL. 100 MM
	ROSTLÝ TERÉN
	VYTÁPĚNÍ – PŘÍVODNÍ POTRUBÍ
	VYTÁPĚNÍ – VRATNÉ POTRUBÍ
	KANALIZAČNÍ POTRUBÍ
	VODOVODNÍ POTRUBÍ – STUJENÁ VODA
	VODOVODNÍ POTRUBÍ – TEPLÁ VODA
	PLYNOVÉ POTRUBÍ

PROJEKČNÍ KANCELÁŘ	ZODP. PROJEKTANT	KRESLIL	KONTROLOVAL
K F J	ING. KAREL FOUSEK	MICHAL KRATOCHVÍL	ING. KAREL FOUSEK
STAVEBNÍ FİRMA			
INVESTOR: KAN22-51 bytové družstvo, Karlínské náměstí 22/14, Karlín, 18600 Praha 8 Městská část Praha 8, Zenklova 1/35, Libeň, 18000 Praha 8			
AKCE: SKUTEČNÉ PROVEDENÍ STAVBY p.č. 46 a 47, k.ú. Praha - Karlín			DATUM 03/2019
RESTAURACE V BYTOVÉM DOMĚ, č.p. 22/14			FORMÁT A4
OBSAH:			MĚŘITKO 1:100
PŮDORYS 1.NP - RESTAURACE			Č. VÝKR. PARÉ Č.
			D.1.1.2