


Michalská 18-Melantrichova 18
1.patro

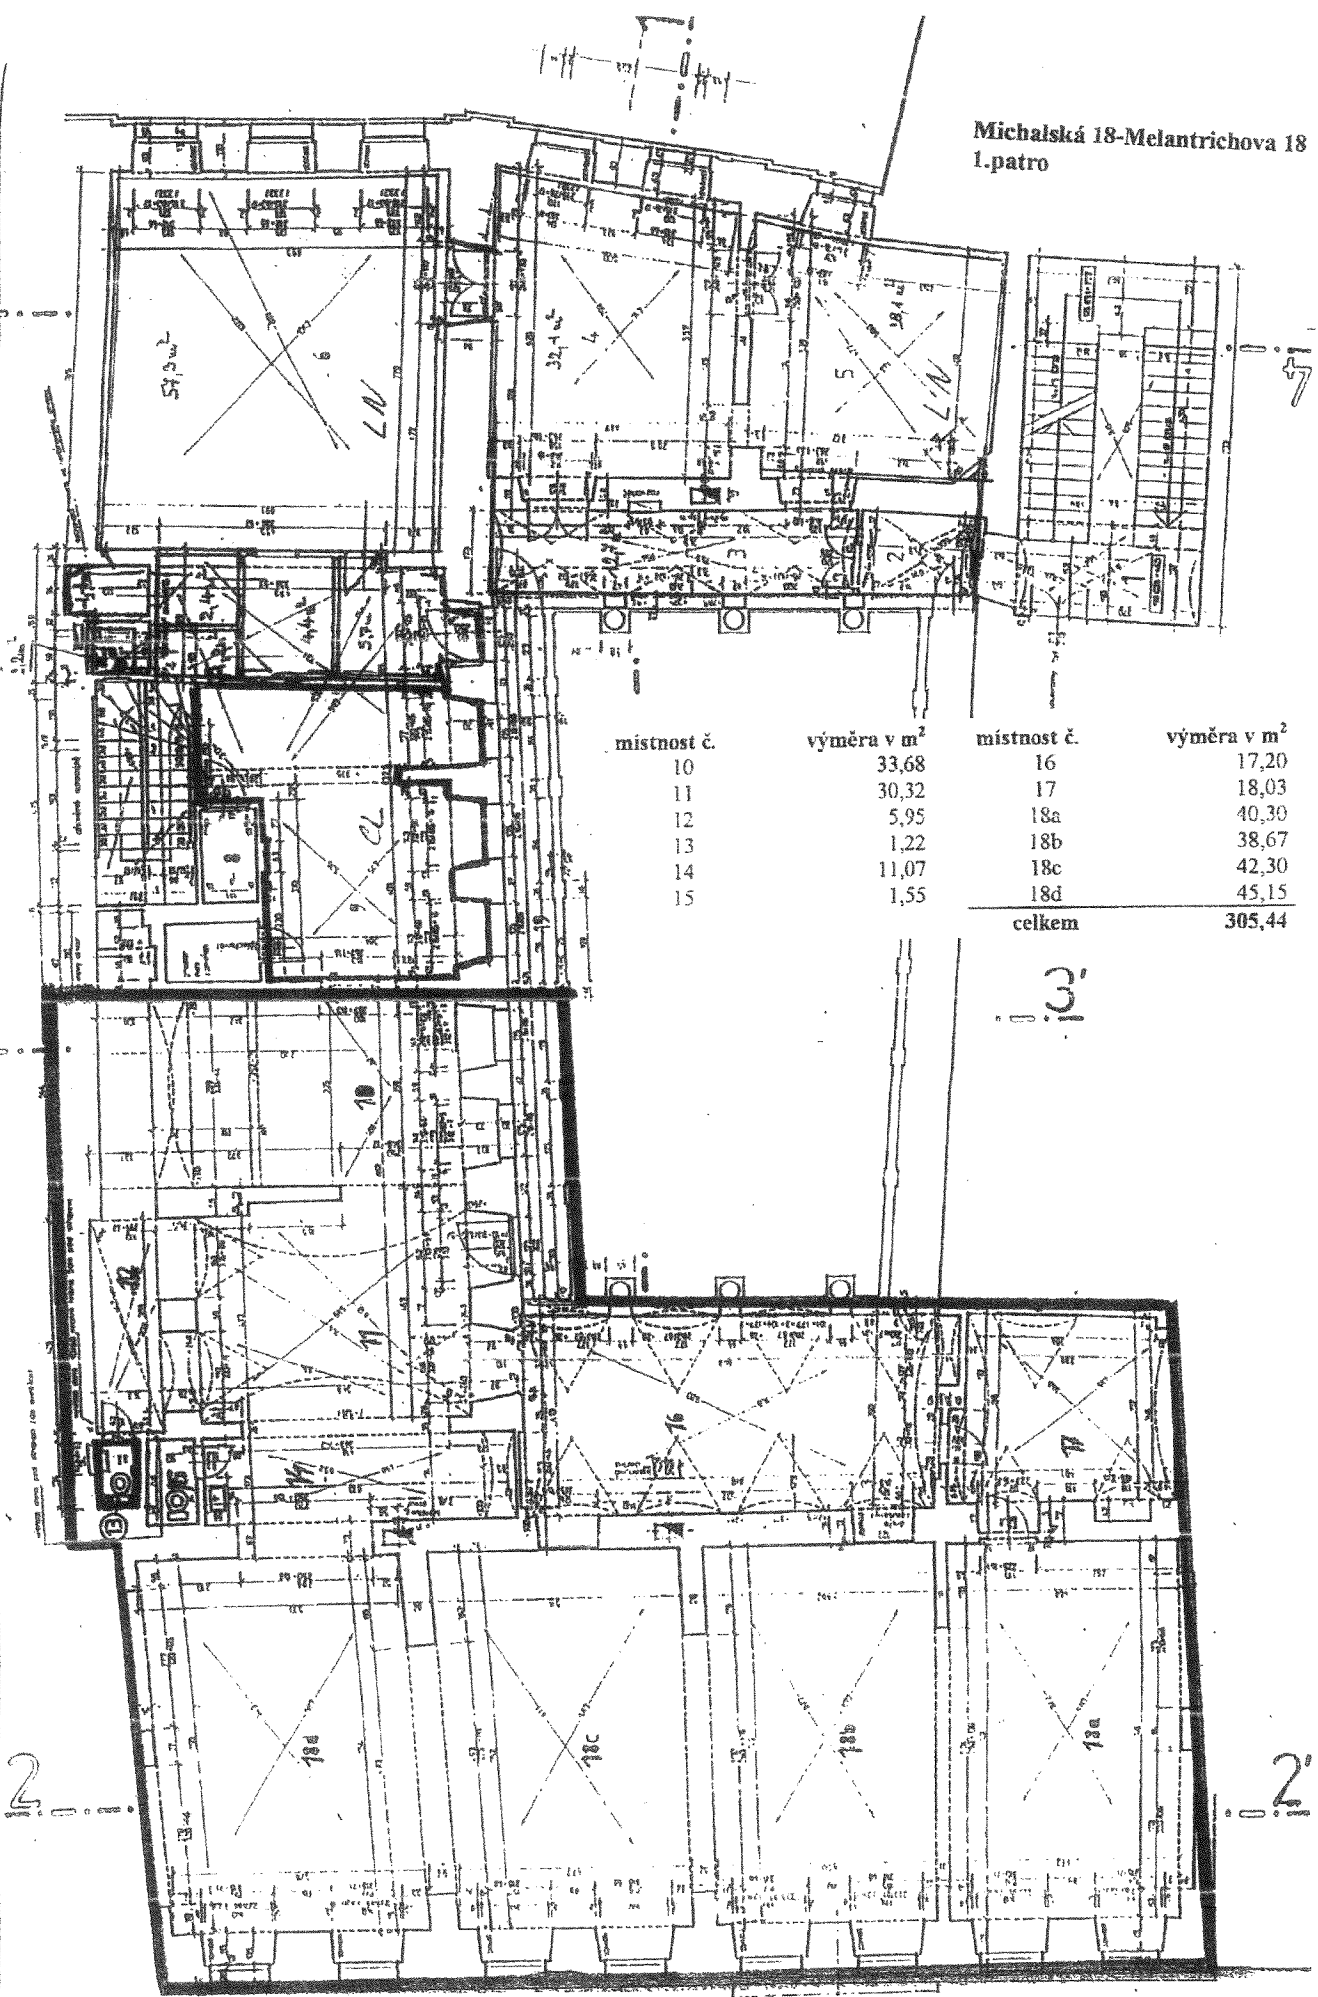

místnost č.	výměra v m ²	místnost č.	výměra v m ²
10	33,68	16	17,20
11	30,32	17	18,03
12	5,95	18a	40,30
13	1,22	18b	38,67
14	11,07	18c	42,30
15	1,55	18d	45,15
		celkem	305,44

3'

2'

2'