


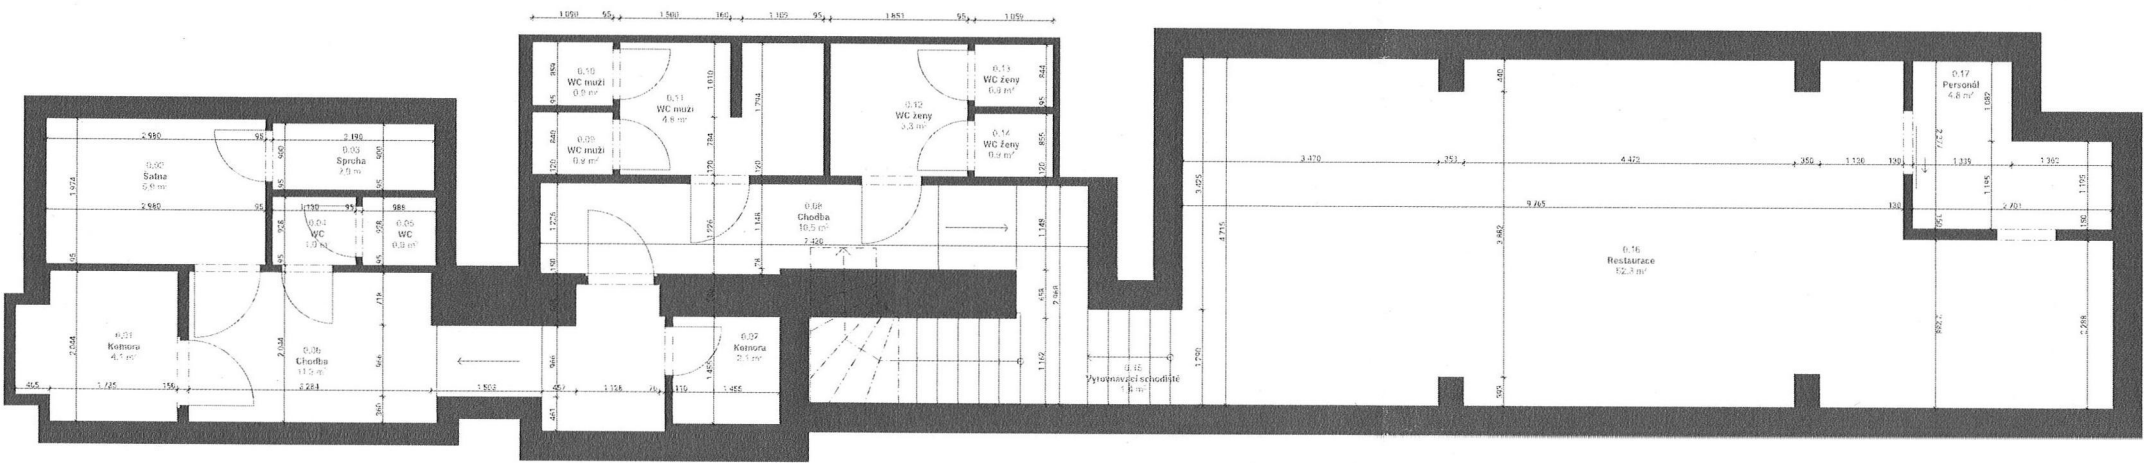

Tabulka místností 1.PP		
Č.	Název místnosti	Užitná plocha (m2)
0.01	Komora	4,1
0.02	Salna	5,9
0.03	Sprcha	2,0
0.04	WC	1,0
0.05	WC	0,9
0.06	Chodba	11,2
0.07	Komora	2,1
0.08	Chodba	10,5
0.09	WC muži	0,9
0.10	WC muži	0,9
0.11	WC muži	4,8
0.12	WC ženy	3,3
0.13	WC ženy	0,9
0.14	WC ženy	0,9
0.15	Vytovnávací schodiště	1,4
0.16	Restaurace	52,3
0.17	Personál	4,8
		107,9 m2

Investor
Městská část Praha 8
Na Kolíně 502/1, 180 48 Praha 8 -
Libeň

Generální projektant
ZAAA s.r.o.
Hořáčkova 637/71, 169 00 Praha 6
IČ: 24784036

ZAAA s.r.o.
Zpracovatel části PD
Hořáčkova 637/71, 169 00 Praha 6
IČ: 24784036

Hlavní inženýr projektu
Ing. arch. Jakub Zoula
Odpovědný projektant
Ing. arch. Jakub Zoula

Název akce
Zaměření -
Nebytové prostory
Sokolovská 97/65

Místo akce
Sokolovská 97/65, Praha 8 -
Karlin

Číslo zakázky
-
ZAMĚŘENÍ STÁVAJÍCÍHO STAVU
Datum PD
29.10.2019

Název výkresu
1.PP

Část PD
H - Zaměření
MČ Praha 8
Číslo výkresu
H.1



Výkresní číslo
SO 01 - 0,000 = 0,000 m n.m. BpV
SO 02 - 0,000 = 0,000 m n.m. BpV
Revize

POZNÁMKA:
Tloušťky konstrukcí jsou pouze orientační rozměry.