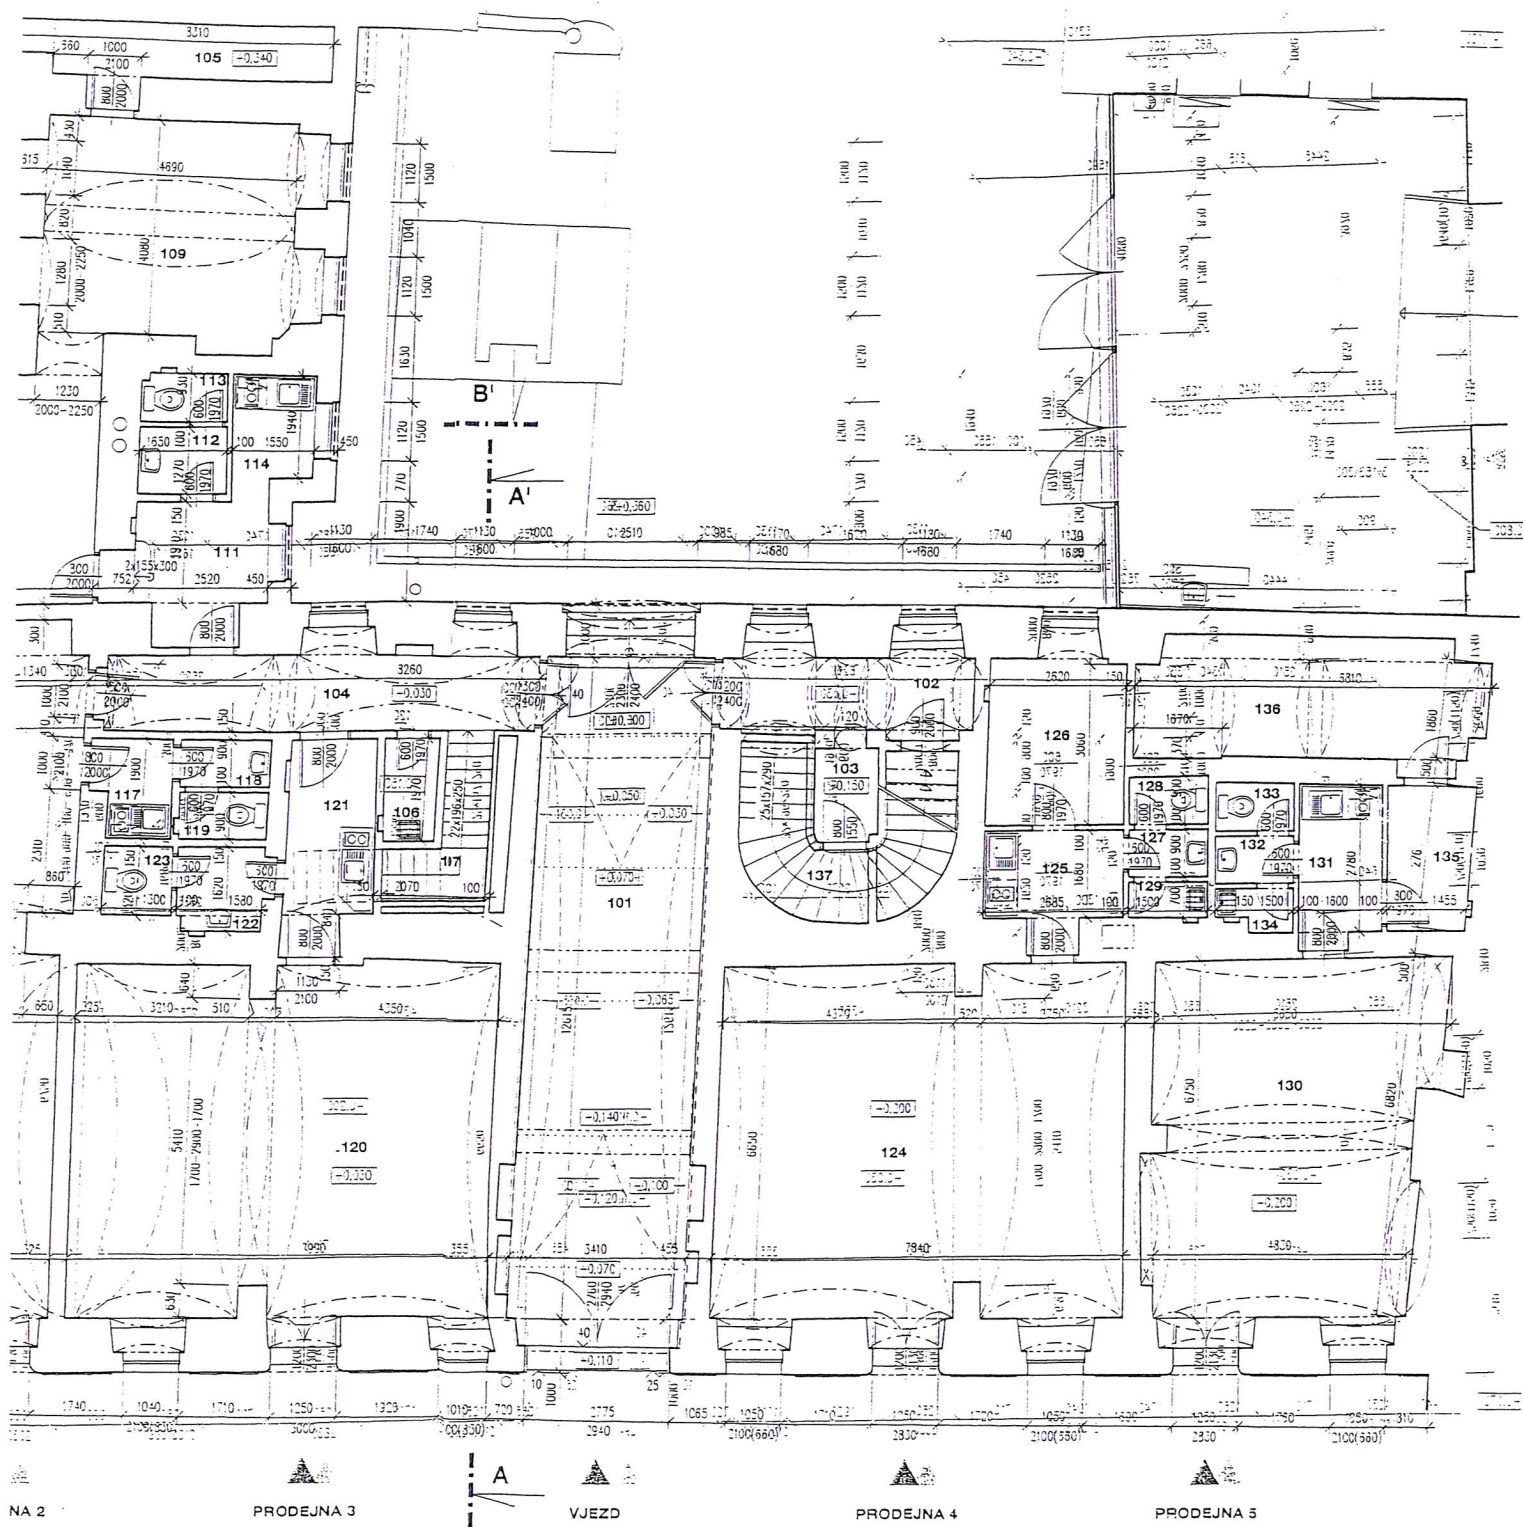


Nebytový prostor č. 103 - přízemí (1. NP)

číslo	účel místnosti	výška	podlaha	plocha m ²	vytápění
120	prodejna	3480 (klenba)	keram. dlažba	54,8	ÚT
121	kuchyňka	2600	keram. dlažba	5,5	ÚT
122	sociální zázemí	2600	keram. dlažba	2,7	ÚT
123	WC	2600	keram. dlažba	1,7	ÚT
106	úklidová komora	2600	keram. dlažba	2	ÚT
celkem:				66,7	

 ATELIER ATD 120 30 Praha 2 Jana Masaryka 179/36	PRAHA 1, č.p.929, OPLETALOVA č. 22 CELKOVÁ REKONSTRUKCE OBJEKTU A PŮDNÍ VESTAVBA		
	1. NADZEMNÍ PODLAŽÍ		
PROJEKTANT KOLEKTIV ATELIERU ATD	STUPEN: DOKUMENTACE SKUTEČNÉHO PROVEDENÍ MŠÁTKO: 1 : 100	PROFESE AS	VÝKRES 3