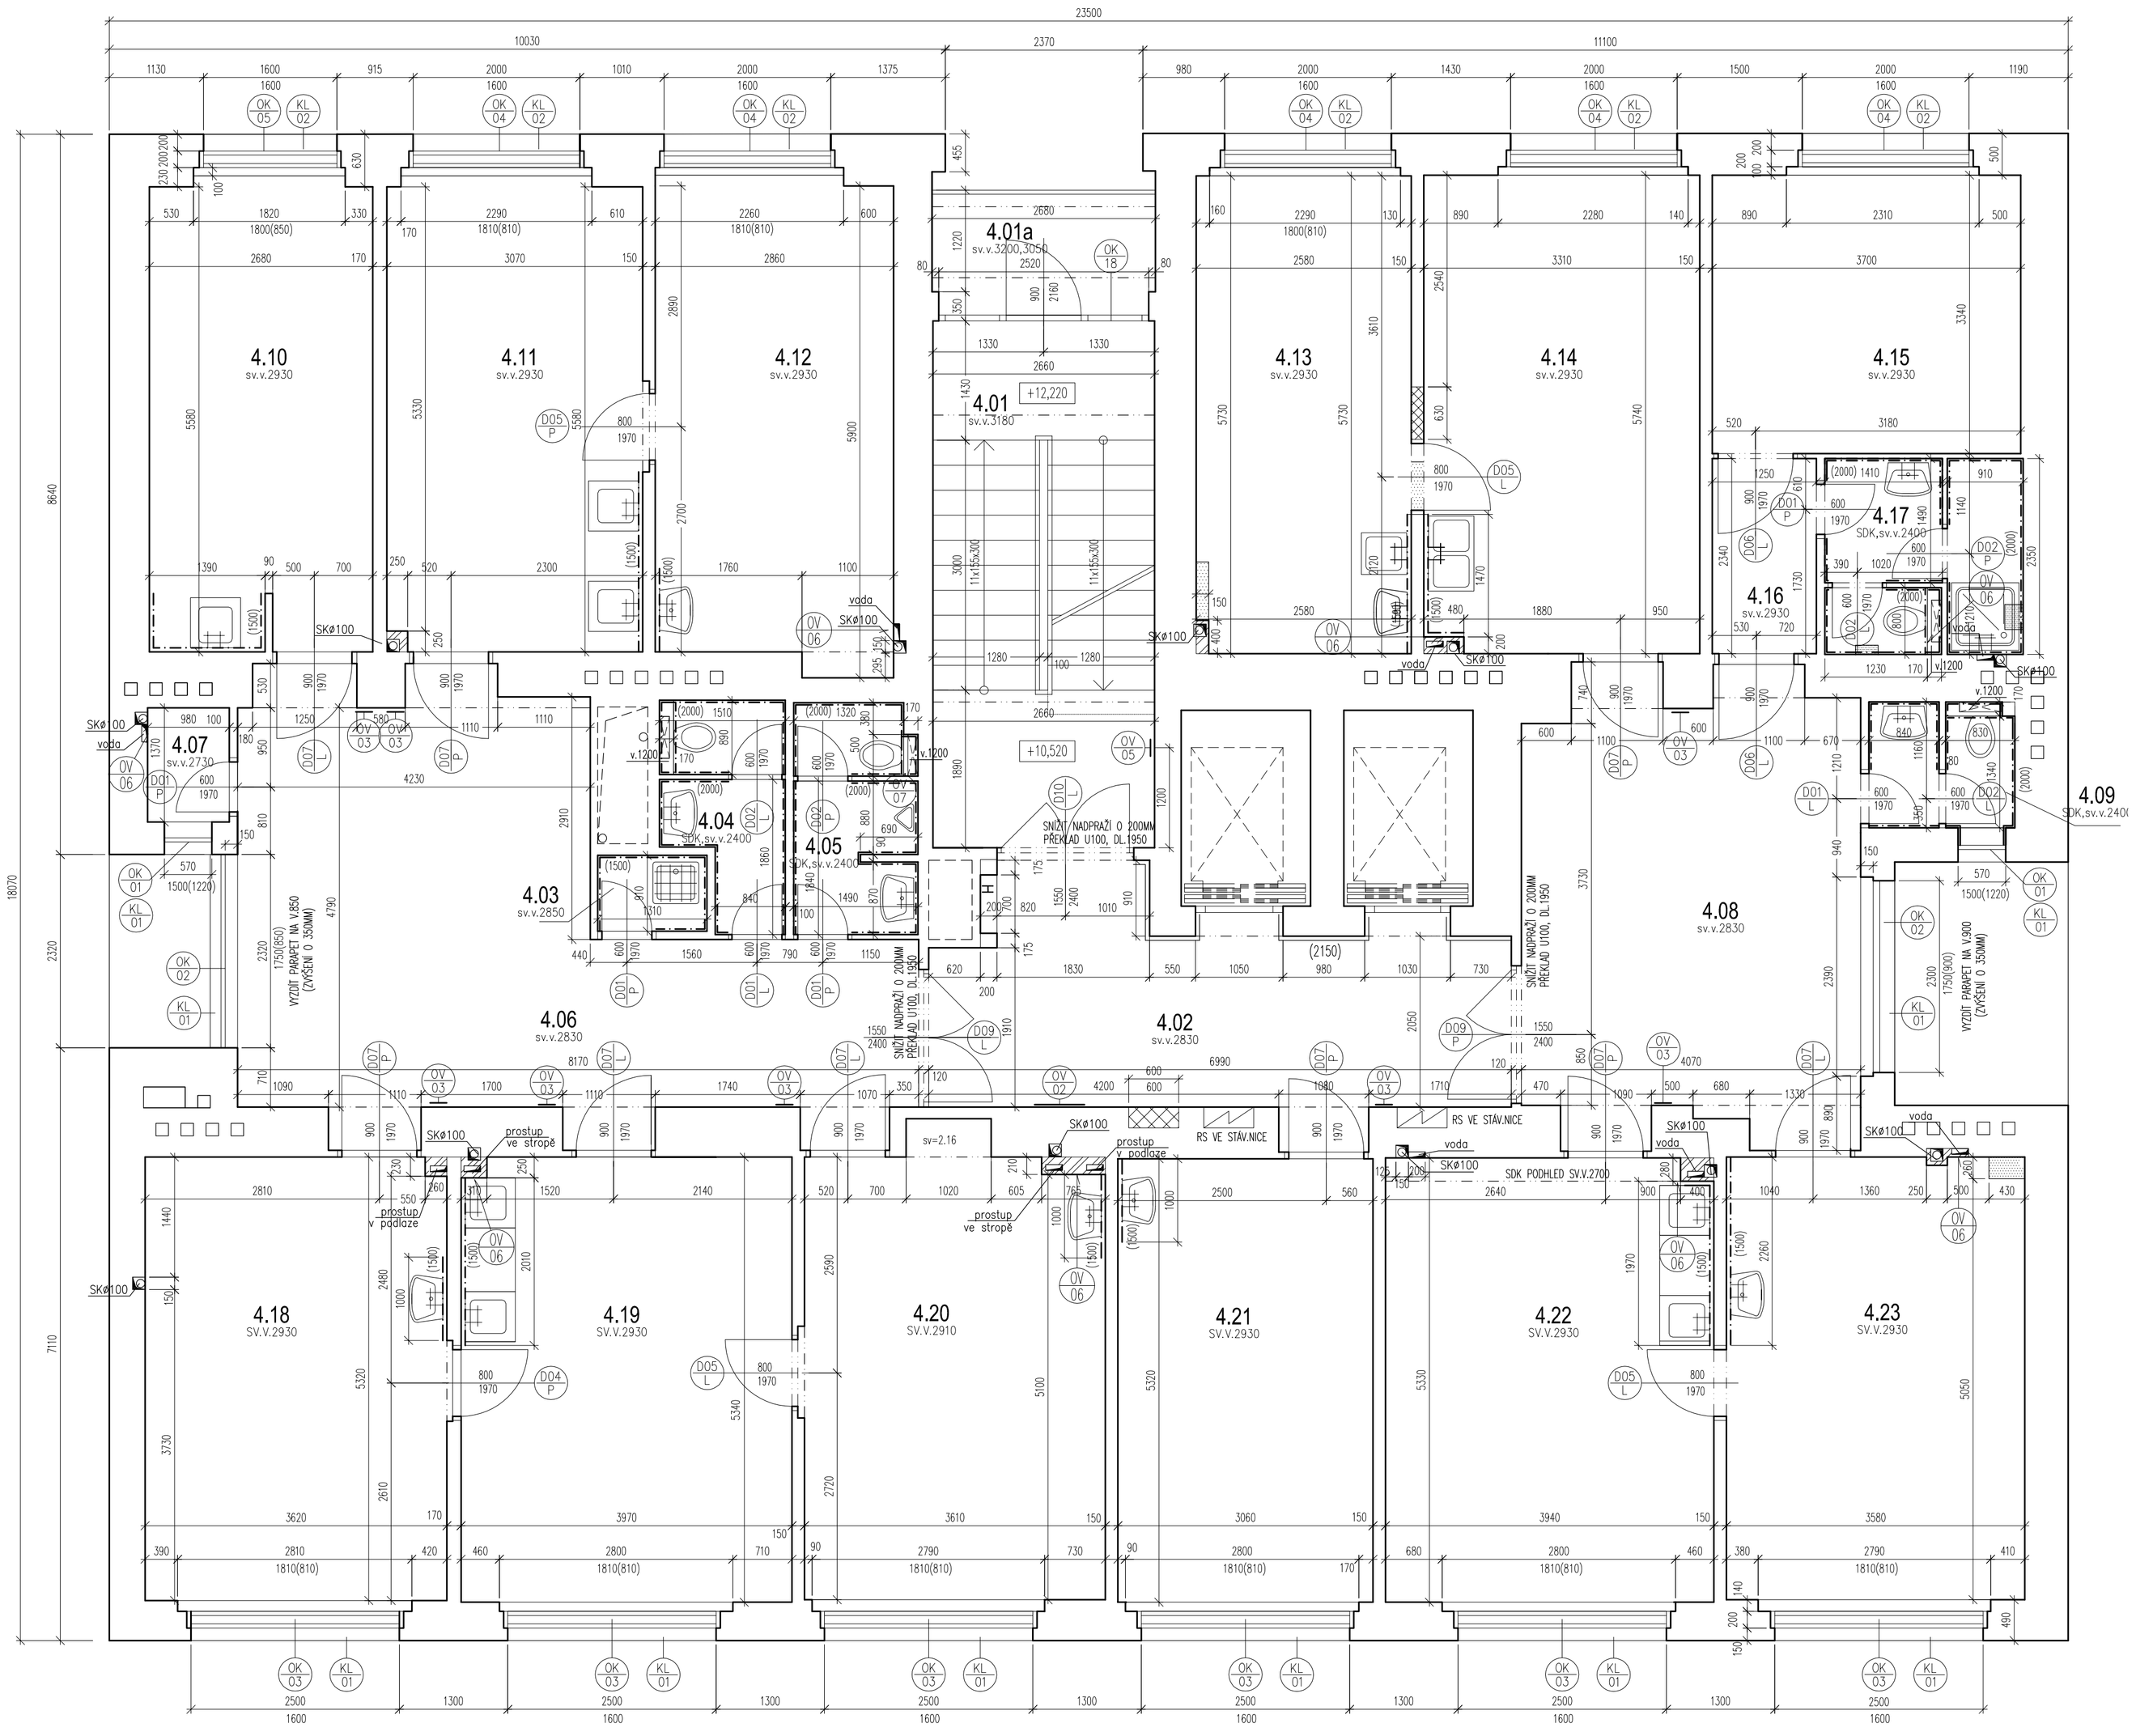

LEGENDA MÍSTNOSTÍ

ČÍSLO MÍSTN.	NÁZEV MÍSTNOSTI	PLOCHA M2	PODLAHA/SKLADBA	POVRCHOVÁ ÚPRAVA		POZNÁMKA
				STĚNY	STROPY	
	SPOLEČNÉ PROSTORY					
4.01	SCHODIŠTĚ	16,68				REKONSTRUKCE VZ. ETAPA.07
4.01a	LODGIE	4,14				REKONSTRUKCE VZ. ETAPA OPRAVA PLÁŠTĚ DOMU
4.02	CHODBA	17,18	PVC/P1	VÁP.ŠTUK.OM.+MALBA	VÁP.ŠTUK.OM.+MALBA	SOKL.LIŠTA V.30 STÁV.OBKLAD- VYBOURAT
4.03	ÚKLID	1,20	KERAM.DLAŽBA/P4	VÁP.ŠTUK.OM.+MALBA	VÁP.ŠTUK.OM.+MALBA	KERAM.OBKLAD V.1500
4.04	WC – ŽENY	3,48	KERAM.DLAŽBA/P4	VÁP.ŠTUK.OM.+MALBA		KERAM.OBKLAD V.2000
4.05	WC – MUŽI	3,96	KERAM.DLAŽBA/P4	VÁP.ŠTUK.OM.+MALBA	SDK-SV.V.2400	KERAM.OBKLAD V.2000
4.06	ČEKÁRNA	31,28	PVC/P1	VÁP.ŠTUK.OM.+MALBA	VÁP.ŠTUK.OM.+MALBA	SOKL.LIŠTA V.30
4.07	SKLAD	1,30	PVC/P1	VÁP.ŠTUK.OM.+MALBA	VÁP.ŠTUK.OM.+MALBA	SOKL.LIŠTA V.30
4.08	ČEKÁRNA	21,98	PVC/P1	VÁP.ŠTUK.OM.+MALBA	VÁP.ŠTUK.OM.+MALBA	SOKL.LIŠTA V.30
4.09	WC	2,52	KERAM.DLAŽBA/P4	VÁP.ŠTUK.OM.+MALBA	SDK-SV.V.2400	KERAM.OBKLAD V.2000
	KOŽNÍ ORDINACE					
4.10	ORDINACE	14,33	ANTISTATICKÉ PVC/P3	VÁP.ŠTUK.OM.+MALBA	VÁP.ŠTUK.OM.+MALBA	SOKL.LIŠTA V.30
	PRAKTICKÝ LÉKAŘ					
4.11	SESTERNA	17,14	ANTISTATICKÉ PVC/P3	VÁP.ŠTUK.OM.+MALBA	VÁP.ŠTUK.OM.+MALBA	SOKL.LIŠTA V.30
4.12	ORDINACE	16,33	ANTISTATICKÉ PVC/P3	VÁP.ŠTUK.OM.+MALBA	VÁP.ŠTUK.OM.+MALBA	SOKL.LIŠTA V.30
	FONIATRIE, ORL					
4.13	ORDINACE	14,62	ANTISTATICKÉ PVC/P3	VÁP.ŠTUK.OM.+MALBA	VÁP.ŠTUK.OM.+MALBA	SOKL.LIŠTA V.30
4.14	SESTERNA	18,88	ANTISTATICKÉ PVC/P3	VÁP.ŠTUK.OM.+MALBA	VÁP.ŠTUK.OM.+MALBA	SOKL.LIŠTA V.30
	ZÁZEMÍ PERSONÁL					
4.15	DENNÍ MÍSTNOST	12,36	PVC/P2	VÁP.ŠTUK.OM.+MALBA	VÁP.ŠTUK.OM.+MALBA	SOKL.LIŠTA V.30
4.16	PŘEDSÍŇ	2,93	PVC/P2	VÁP.ŠTUK.OM.+MALBA	VÁP.ŠTUK.OM.+MALBA	SOKL.LIŠTA V.30
4.17	WC, SPRCHA	5,34	KERAM.DLAŽBA/P4,5	VÁP.ŠTUK.OM.+MALBA	SDK-SV.V.2400	KERAM.OBKLAD V. 2000
	CHIRURGIE					
4.18	ORDINACE	19,24	ANTISTATICKÉ PVC/P3	VÁP.ŠTUK.OM.+MALBA	VÁP.ŠTUK.OM.+MALBA	SOKL.LIŠTA V.30
	PRAKTICKÝ LÉKAŘ					
4.19	SESTERNA	21,12	ANTISTATICKÉ PVC/P3	VÁP.ŠTUK.OM.+MALBA	VÁP.ŠTUK.OM.+MALBA	SOKL.LIŠTA V.30
4.20	ORDINACE	19,51	ANTISTATICKÉ PVC/P3	VÁP.ŠTUK.OM.+MALBA	VÁP.ŠTUK.OM.+MALBA	SOKL.LIŠTA V.30
	ALERGOLOGIE					
4.21	ORDINACE	16,28	ANTISTATICKÉ PVC/P3	VÁP.ŠTUK.OM.+MALBA	VÁP.ŠTUK.OM.+MALBA	SOKL.LIŠTA V.30
	PRAKTICKÝ LÉKAŘ					
4.22	SESTERNA	20,90	ANTISTATICKÉ PVC/P3	VÁP.ŠTUK.OM.+MALBA	VÁP.ŠTUK.OM.+MALBA	SOKL.LIŠTA V.30
4.23	ORDINACE	18,88	ANTISTATICKÉ PVC/P3	VÁP.ŠTUK.OM.+MALBA	VÁP.ŠTUK.OM.+MALBA	SOKL.LIŠTA V.30
	CELKEM	321,53				

LEGENDA STAVEBNÍCH MATERIÁLŮ

- STÁVAJÍCÍ KONSTRUKCE
- BOURANÉ KONSTRUKCE
- CIHLA PLNÁ, NA ZDÍCÍ MALTU MVC 5
- POROBETON.PŘÍČKOVKY, PEVNOST P10, NA SYSTÉMOVOU ZDÍCÍ MALTU M 2,5

POZNÁMKA:

- NEDÍLNOU SOUČÁSTÍ PROJEKTU JE STAVEBNÍ TECHNICKÁ ZPRÁVA.
- JEDNOTLIVÉ VÝPLNĚ OTVORŮ JSOU PODROBNĚ SPECIFIKOVÁNY VE VÝPISECH OKEN A DVEŘÍ
- VEŠKERÉ PRÁCE PROVÁDĚT PODLE PLATNÝCH PRÁVNÍCH PŘEDPISŮ A PŘEDPISŮ VÝROBCŮ JEDNOTLIVÝCH MATERIÁLŮ.
- ZADAVATEL UMOŽŇUJE POUŽITÍ I JINÝCH AVŠAK KVALITATIVNĚ A TECHNICKY STEJNÝCH NEBO OBDOBNÝCH VÝROBKŮ, MATERIÁLŮ A TECHNICKÝCH ŘEŠENÍ, NEŽ KTERÉ JSOU KONKRÉTNĚ UVEDENY V PROJEKTOVÉ DOKUMENTACI ZA PŘEDPOKLADU, ŽE TYTO BUDOU S TECHNICKÝMI SPECIFIKACEMI STAVBY, KTERÉ JSOU PRO ZHOTOVITELE ZÁVAZNÉ, VČETNĚ UŽIVATELSKÝCH A TECHNICKÝCH STANDARDŮ STAVBY A JEJICH NÁVAZNOSTÍ.
- V PŘÍPADĚ ROZPORU V DOKUMENTACI KONTAKTOVAT GP
- TATO DOKUMENTACE NENAHRAZUJE VÝROBNÍ DOKUMENTACI
- STAVBA BUDE REALIZOVÁNA ZA PROVOZU/UŽÍVÁNÍ DOMU

Legenda prostupů :

- DRÁŽKA VODOVOD 200/100MM
- DRÁŽKA KANALIZACE 150/150MM

POZN. TRASY ZTI PŘEVÁŽNĚ VE STÁVAJÍCÍCH TRASÁCH, PO VYBOURANÝCH STÁV. ROZVODECH

S

NÁZEV STAVBY: Oprava objektu Vinohradská 1513/176, 130 00 Praha 3 - Vinohrady	STUPEŇ: DOKUMENTACE PRO PROVEDENÍ STAVBY
INVESTOR: MČ Praha 3, Havlíčkovo nám. 700/9, 130 84.Praha 3	
ZASTUPCE INVESTORA: Správa majetkového portfolia Praha 3 a.s, Olšanská 2666/7, 130 00 Praha 3	
GENERÁLNÍ PROJEKTANT: BOMART spol. s r.o. PROJEKČNÍ KANCELÁŘ, OHRADNÍ 64, PRAHA 4, TEL.: 266 710 157, INTERNET: WWW.BOMART.CZ, E-MAIL: INFO@BOMART.CZ	HLAVNÍ INŽENÝR PROJEKTU: Ing. Martin Závodný
ZPRACOVATEL ČÁSTI: BOMART spol. s r.o. PROJEKČNÍ KANCELÁŘ, OHRADNÍ 64, PRAHA 4, TEL.: 266 710 157, INTERNET: WWW.BOMART.CZ, E-MAIL: INFO@BOMART.CZ	ZODPOVĚDNÝ PROJEKTANT: Ing. Martin Závodný; VYPRACOVAL: Irena Kofláková
PROFESE: D1.1. - Architektonicko-stavební řešení	SOUŘADNICOVÝ SYSTÉM: JTSK; VÝŠKOVÝ SYSTÉM: ČSNS/Bpv
STAVEBNÍ OBJEKT: SO 04 - Oprava 4.np	PARÉ:
OBSAH ČÁSTI: Půdorys 4.np, nový stav	
ZAKÁZKOVÉ ČÍSLO: 14/14/B; DATUM: 07/2014; MĚŘÍTKO: 1:50	
ČÍSLO VÝKRESU: 2. ; FORMÁT: 8A4	