


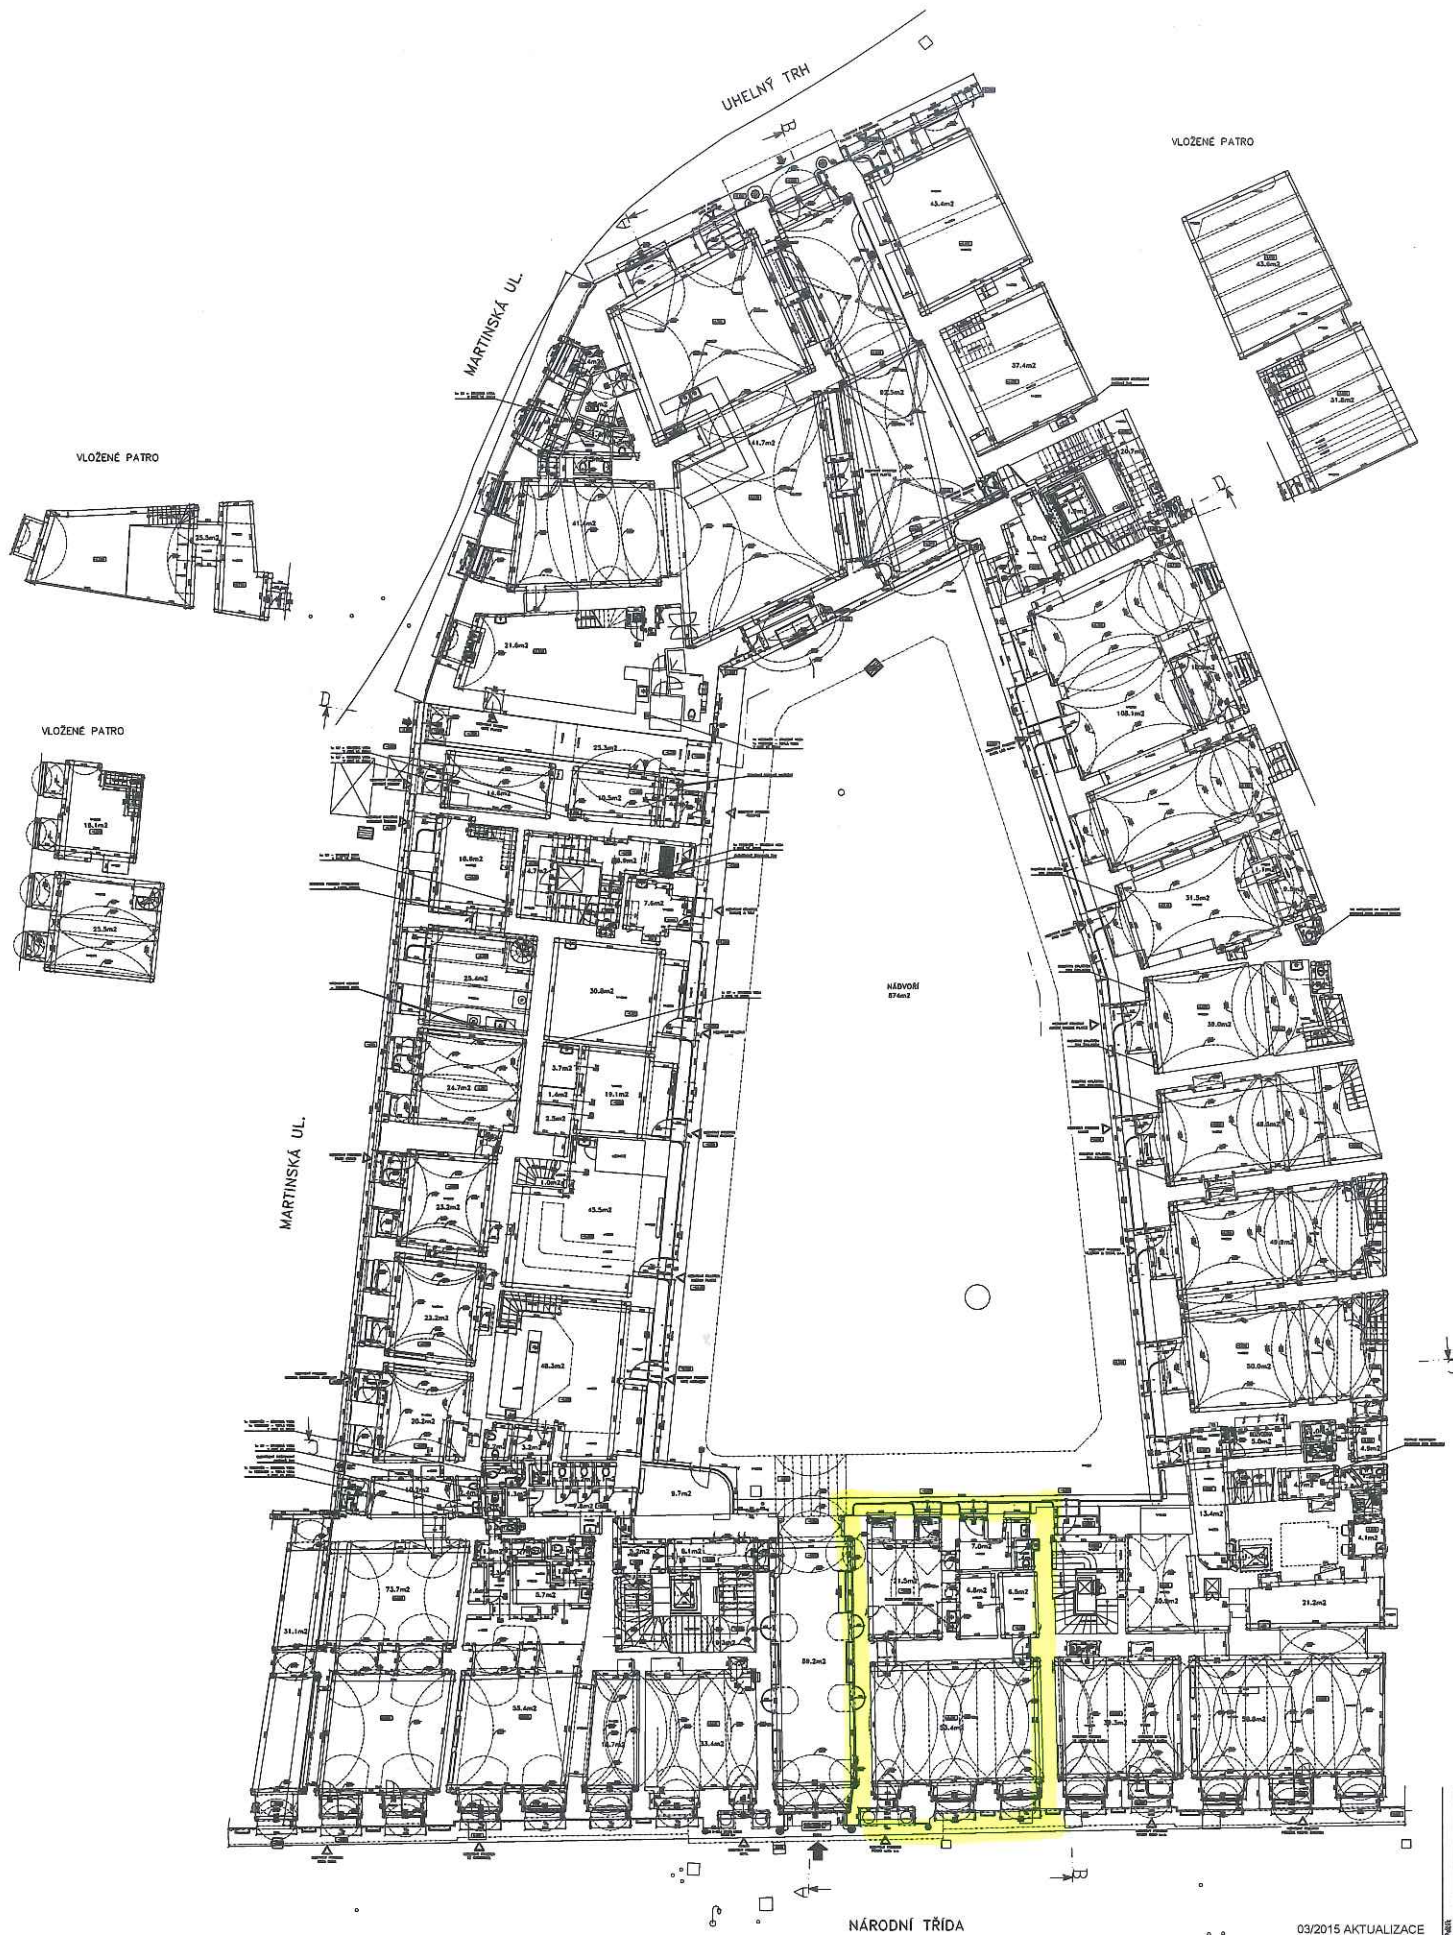

03/2015 AKTUALIZACE
 POLOHOVÝ SYSTÉM - MÍSTNÍ
 VÝŠKOVÝ SYSTÉM - MÍSTNÍ
 20.000+196.354/000+196.348/00
 Dokumentace současně slova
 PŮBORNÝ 1.NP 1:100



